


Допускается свес
плитки на
конструкцию рамы.




Анкер $\Phi 8\text{мм}$

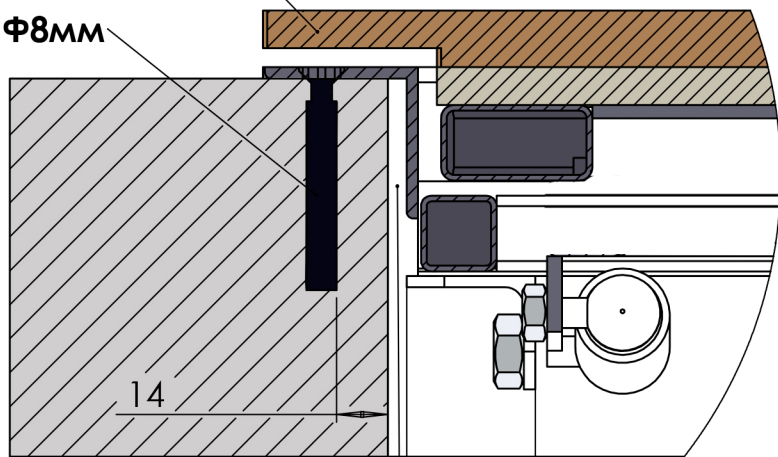

Зазор под пенный шов


34

Плитка+Клей не более 20мм

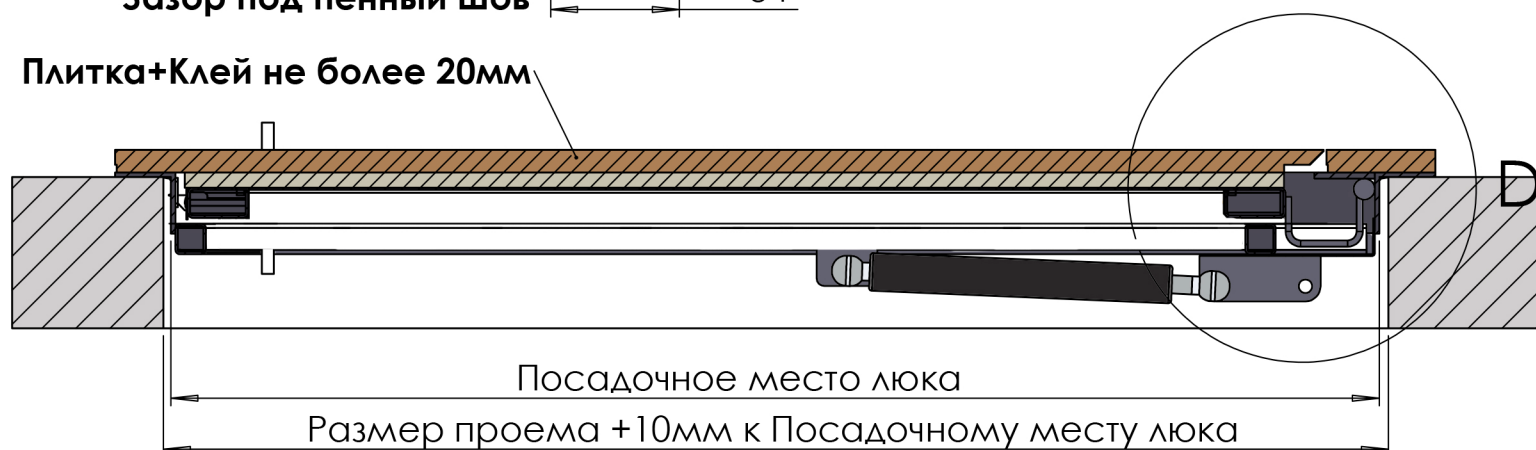

Посадочное место люка

Размер проема +10мм к Посадочному месту люка

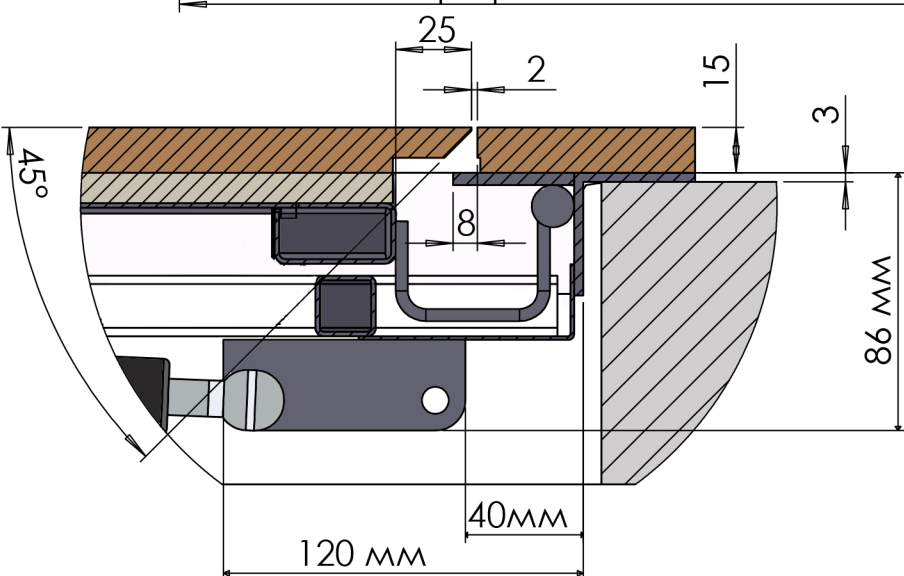

Область возможного
контакта

